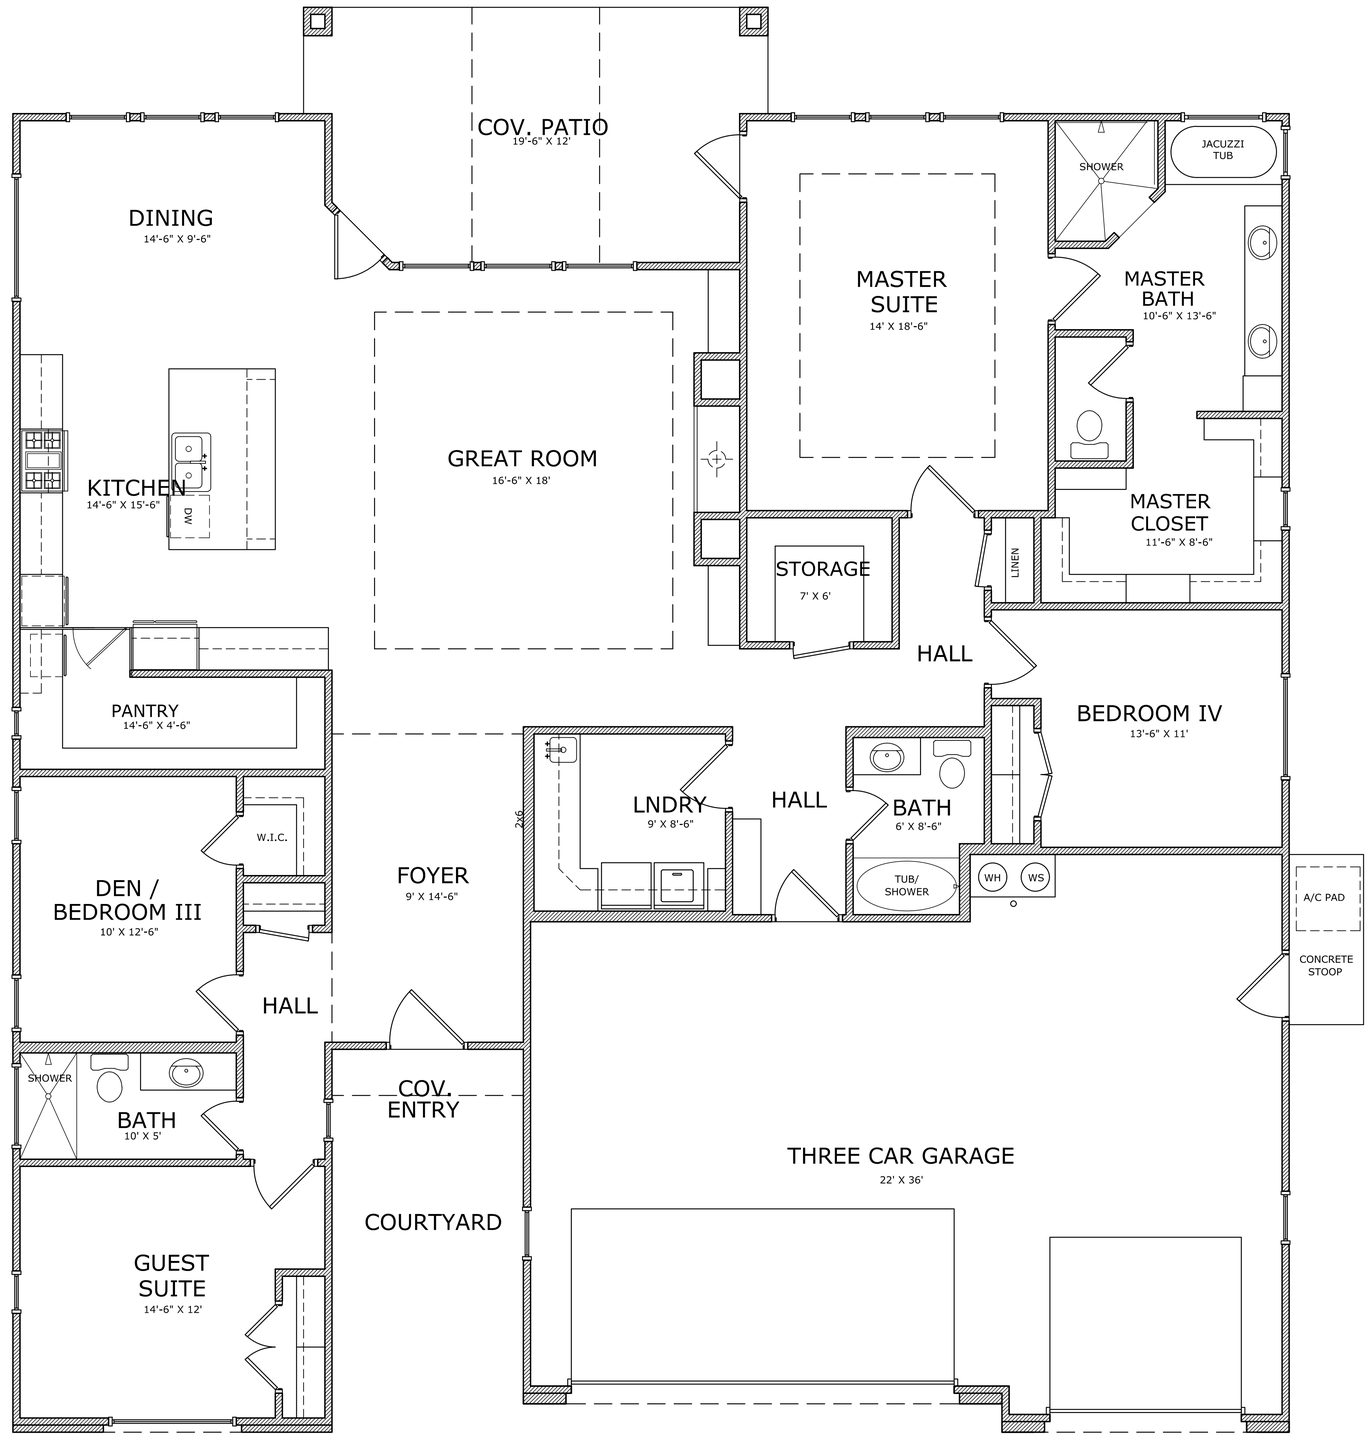
COV. PATIO
19'-6" X 12'
DINING
14'-6" X 9'-6"
MASTER SUITE
14' X 18'-6"
SHOWER
JACUZZI TUB
MASTER BATH
10'-6" X 13'-6"
GREAT ROOM
16'-6" X 18'
KITCHEN
14'-6" X 15'-6"
DW
MASTER CLOSET
11'-6" X 8'-6"
STORAGE
7' X 6'
LINEN
HALL
PANTRY
14'-6" X 4'-6"
BEDROOM IV
13'-6" X 11'
LNDRY
9' X 8'-6"
HALL
BATH
6' X 8'-6"
W.I.C.
DEN / BEDROOM III
10' X 12'-6"
FOYER
9' X 14'-6"
TUB/ SHOWER
WH
WS
A/C PAD
CONCRETE STOOP
HALL
SHOWER
BATH
10' X 5'
COV. ENTRY
THREE CAR GARAGE
22' X 36'
COURTYARD
GUEST SUITE
14'-6" X 12'

FLOOR PLAN